


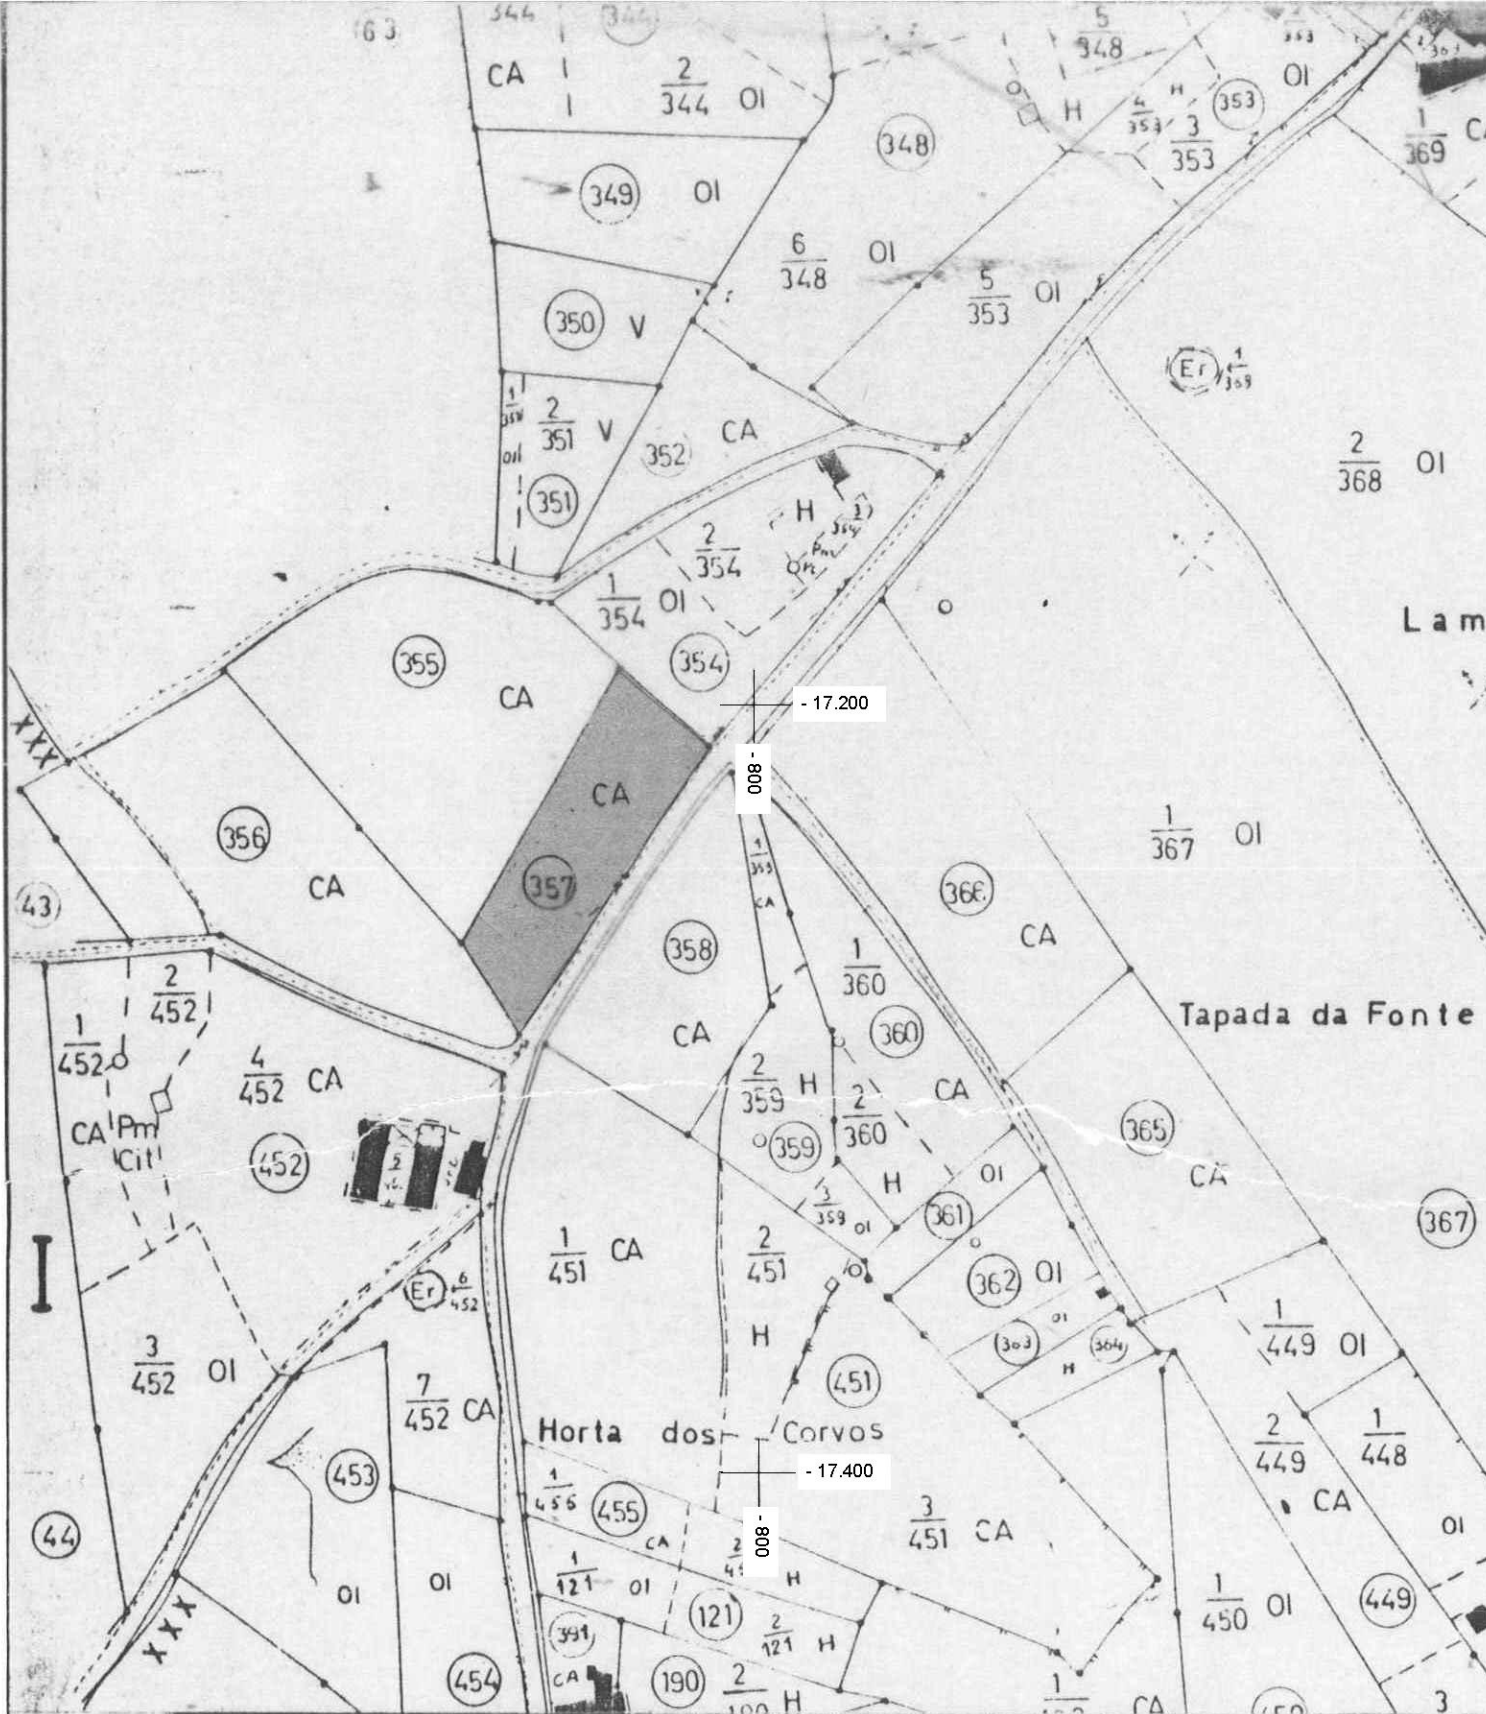

 GABINETE DE APOIO TÉCNICO AO AGRUPAMENTO DE MUNICÍPIOS DE ABRANTES, CONSTÂNCIA, GAVIÃO, MAÇÃO PONTE DE SOR E SARDOAL			
TOP		CÂMARA MUNICIPAL DE SARDOAL VALHASCOS HORTA DOS CORVOS PLANO DE PORMENOR PLANTA CADASTRAL	Nº 613 - A
DES	<i>[Signature]</i>		SUBSTITUI
ENG			SUBSTITUÍDO
ARG	<i>[Signature]</i>		ESCALAS
VISTO	<i>[Signature]</i> 1.88		1/2000
			2 004/89