





A=192.85 gr  
R=86.50 m  
T= 4.86 m  
B= 0.14 m  
D= 9.71 m

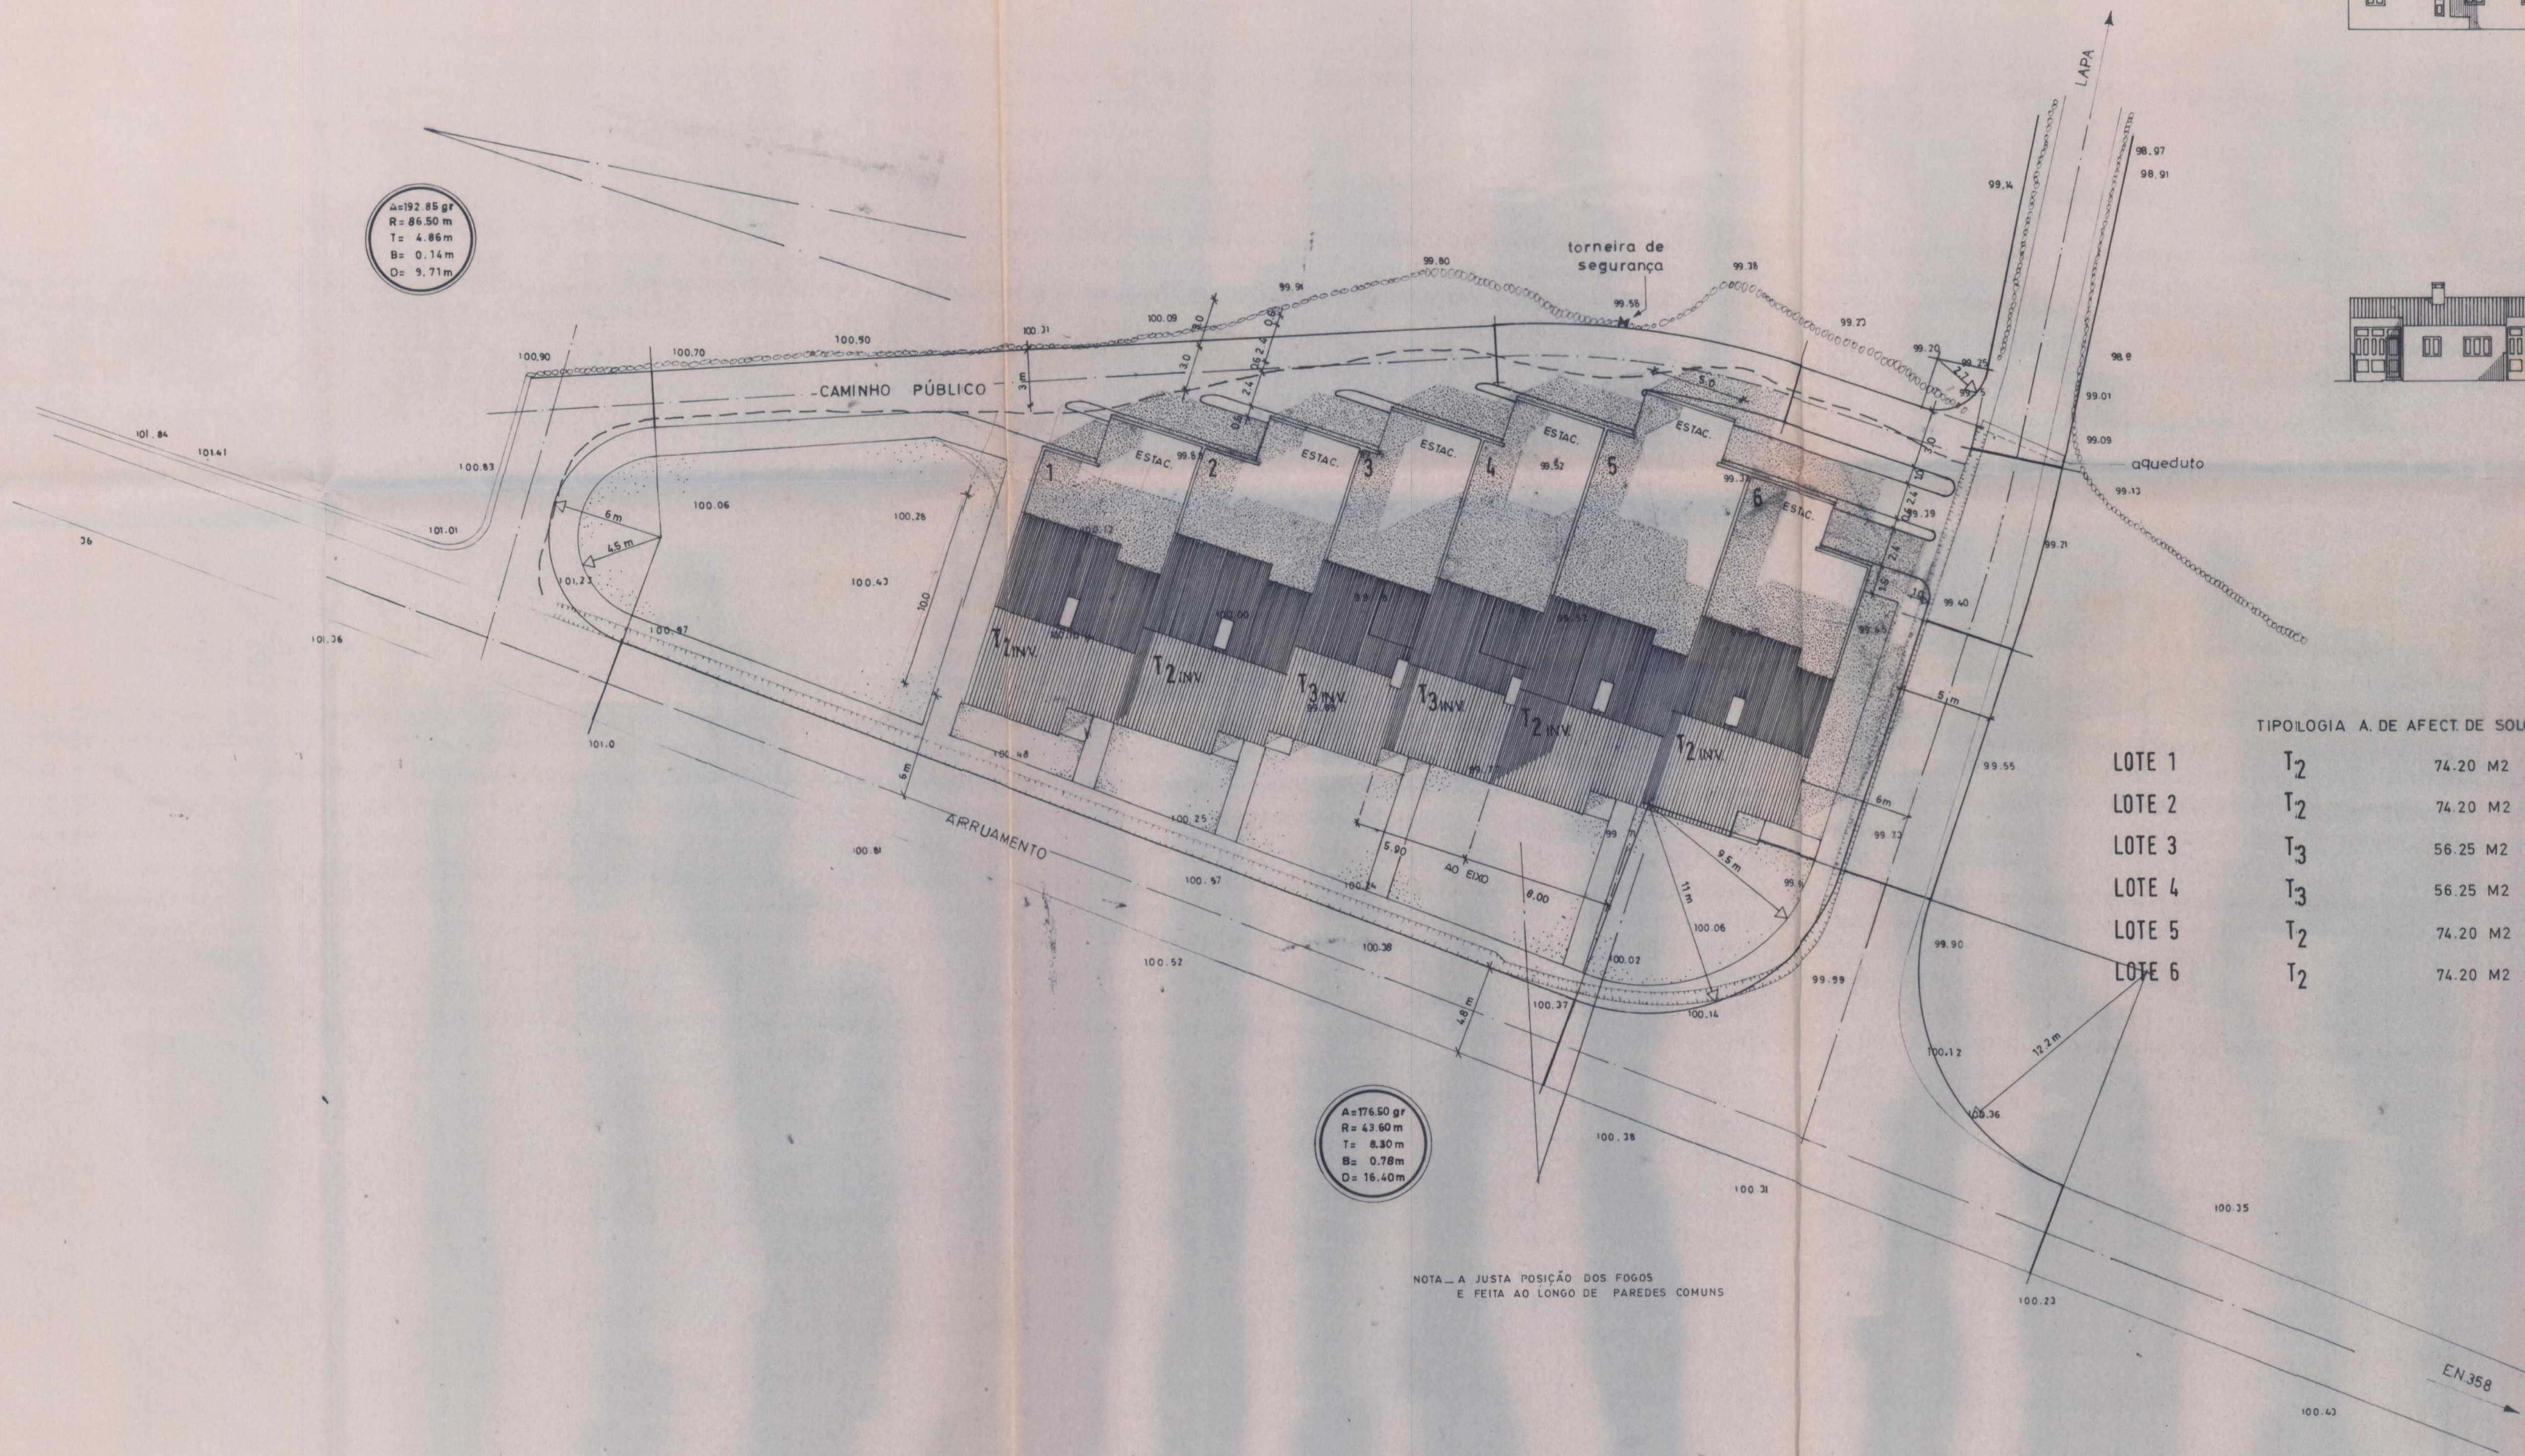


A=176.50 gr  
R=43.60 m  
T= 8.30 m  
B= 0.78 m  
D= 16.40 m

NOTA - A JUSTA POSIÇÃO DOS FOGOS  
E FEITA AO LONGO DE PAREDES COMUNS

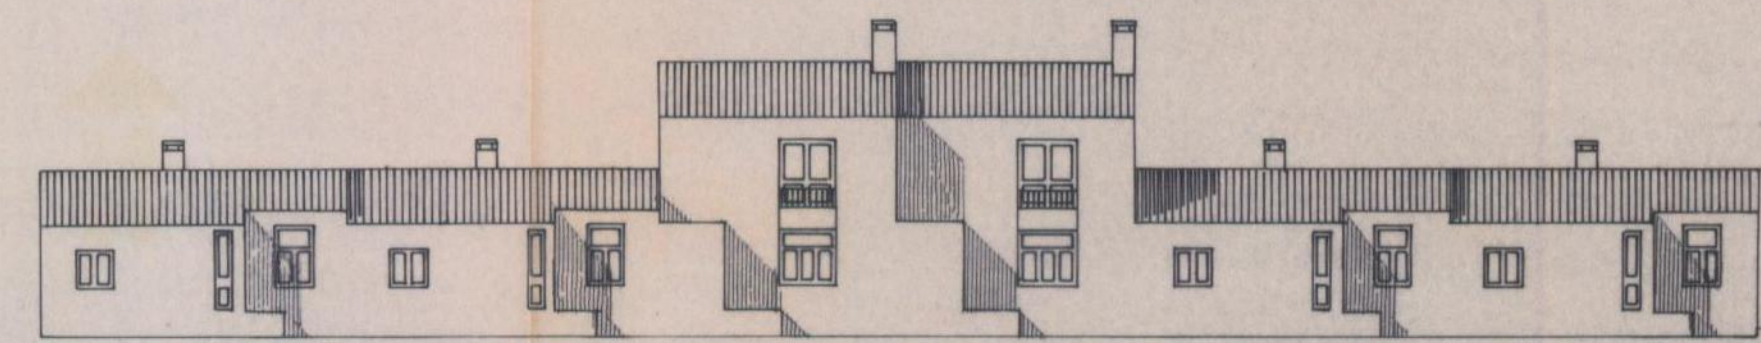

FRENTE PARA A RUA

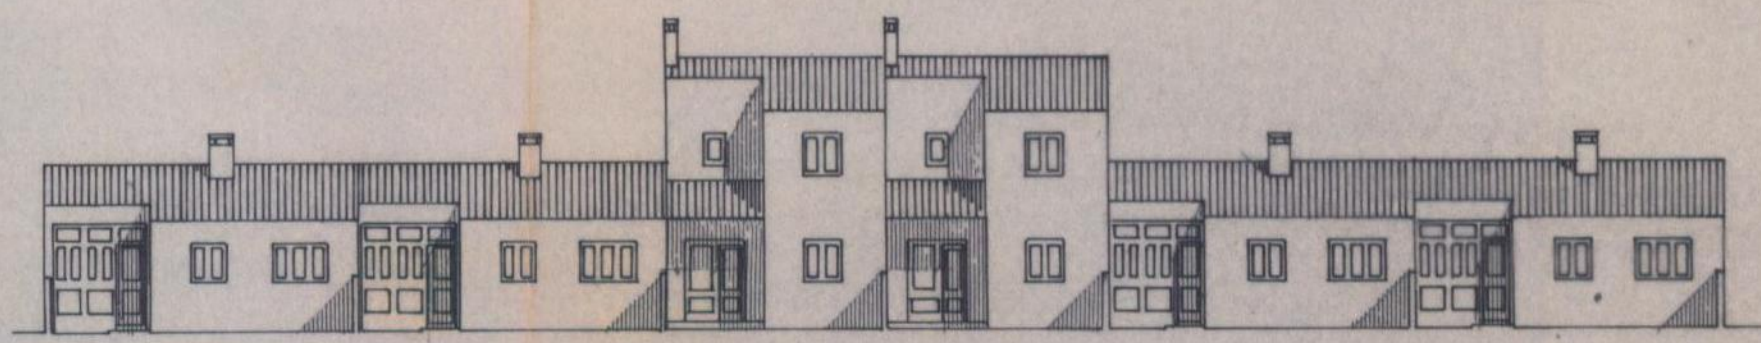

FRENTE PARA OS LOGRADOUROS

| TIPOLOGIA A. DE AFFECT. DE SOLO ÁREA DE LOGRADOURO |                |          | ÁREA DE LOTE |
|----------------------------------------------------|----------------|----------|--------------|
| LOTE 1                                             | T <sub>2</sub> | 74.20 M2 | 45.00 M2     |
| LOTE 2                                             | T <sub>2</sub> | 74.20 M2 | 57.00 M2     |
| LOTE 3                                             | T <sub>3</sub> | 56.25 M2 | 53.35 M2     |
| LOTE 4                                             | T <sub>3</sub> | 56.25 M2 | 62.20 M2     |
| LOTE 5                                             | T <sub>2</sub> | 74.20 M2 | 93.00 M2     |
| LOTE 6                                             | T <sub>2</sub> | 74.20 M2 | 61.00 M2     |

NOTA - AS COTAS ESTÃO LIGADAS A REDE GEODÉSICA DO PAÍS  
- AS COTAS DOS MARCOS ESTÃO REFERIDAS AO TOPO

|                                          |  |                                                   |             |
|------------------------------------------|--|---------------------------------------------------|-------------|
|                                          |  | GABINETE DE APOIO TÉCNICO                         |             |
| AO AGRUPAMENTO DE MUNICÍPIOS DE ABRANTES |  | CONSTÂNCIA, GAVIÃO, MAÇÃO, PONTE DE SOR E SARDOAL |             |
| TOP                                      |  | CAMARA MUNICIPAL DE SARDOAL                       | Nº 614 - A  |
| DES                                      |  |                                                   |             |
| ENG                                      |  | TAPADA DA MOLEIRINHA                              | SUBSTITUI   |
| ARG                                      |  | PLANO DE PORMENOR                                 | SUBSTITUÍDO |
| VISTO                                    |  | PLANTA GERAL                                      | ESCALAS     |
|                                          |  |                                                   | 1:200       |
|                                          |  |                                                   | 4           |
|                                          |  |                                                   | 945/89      |